


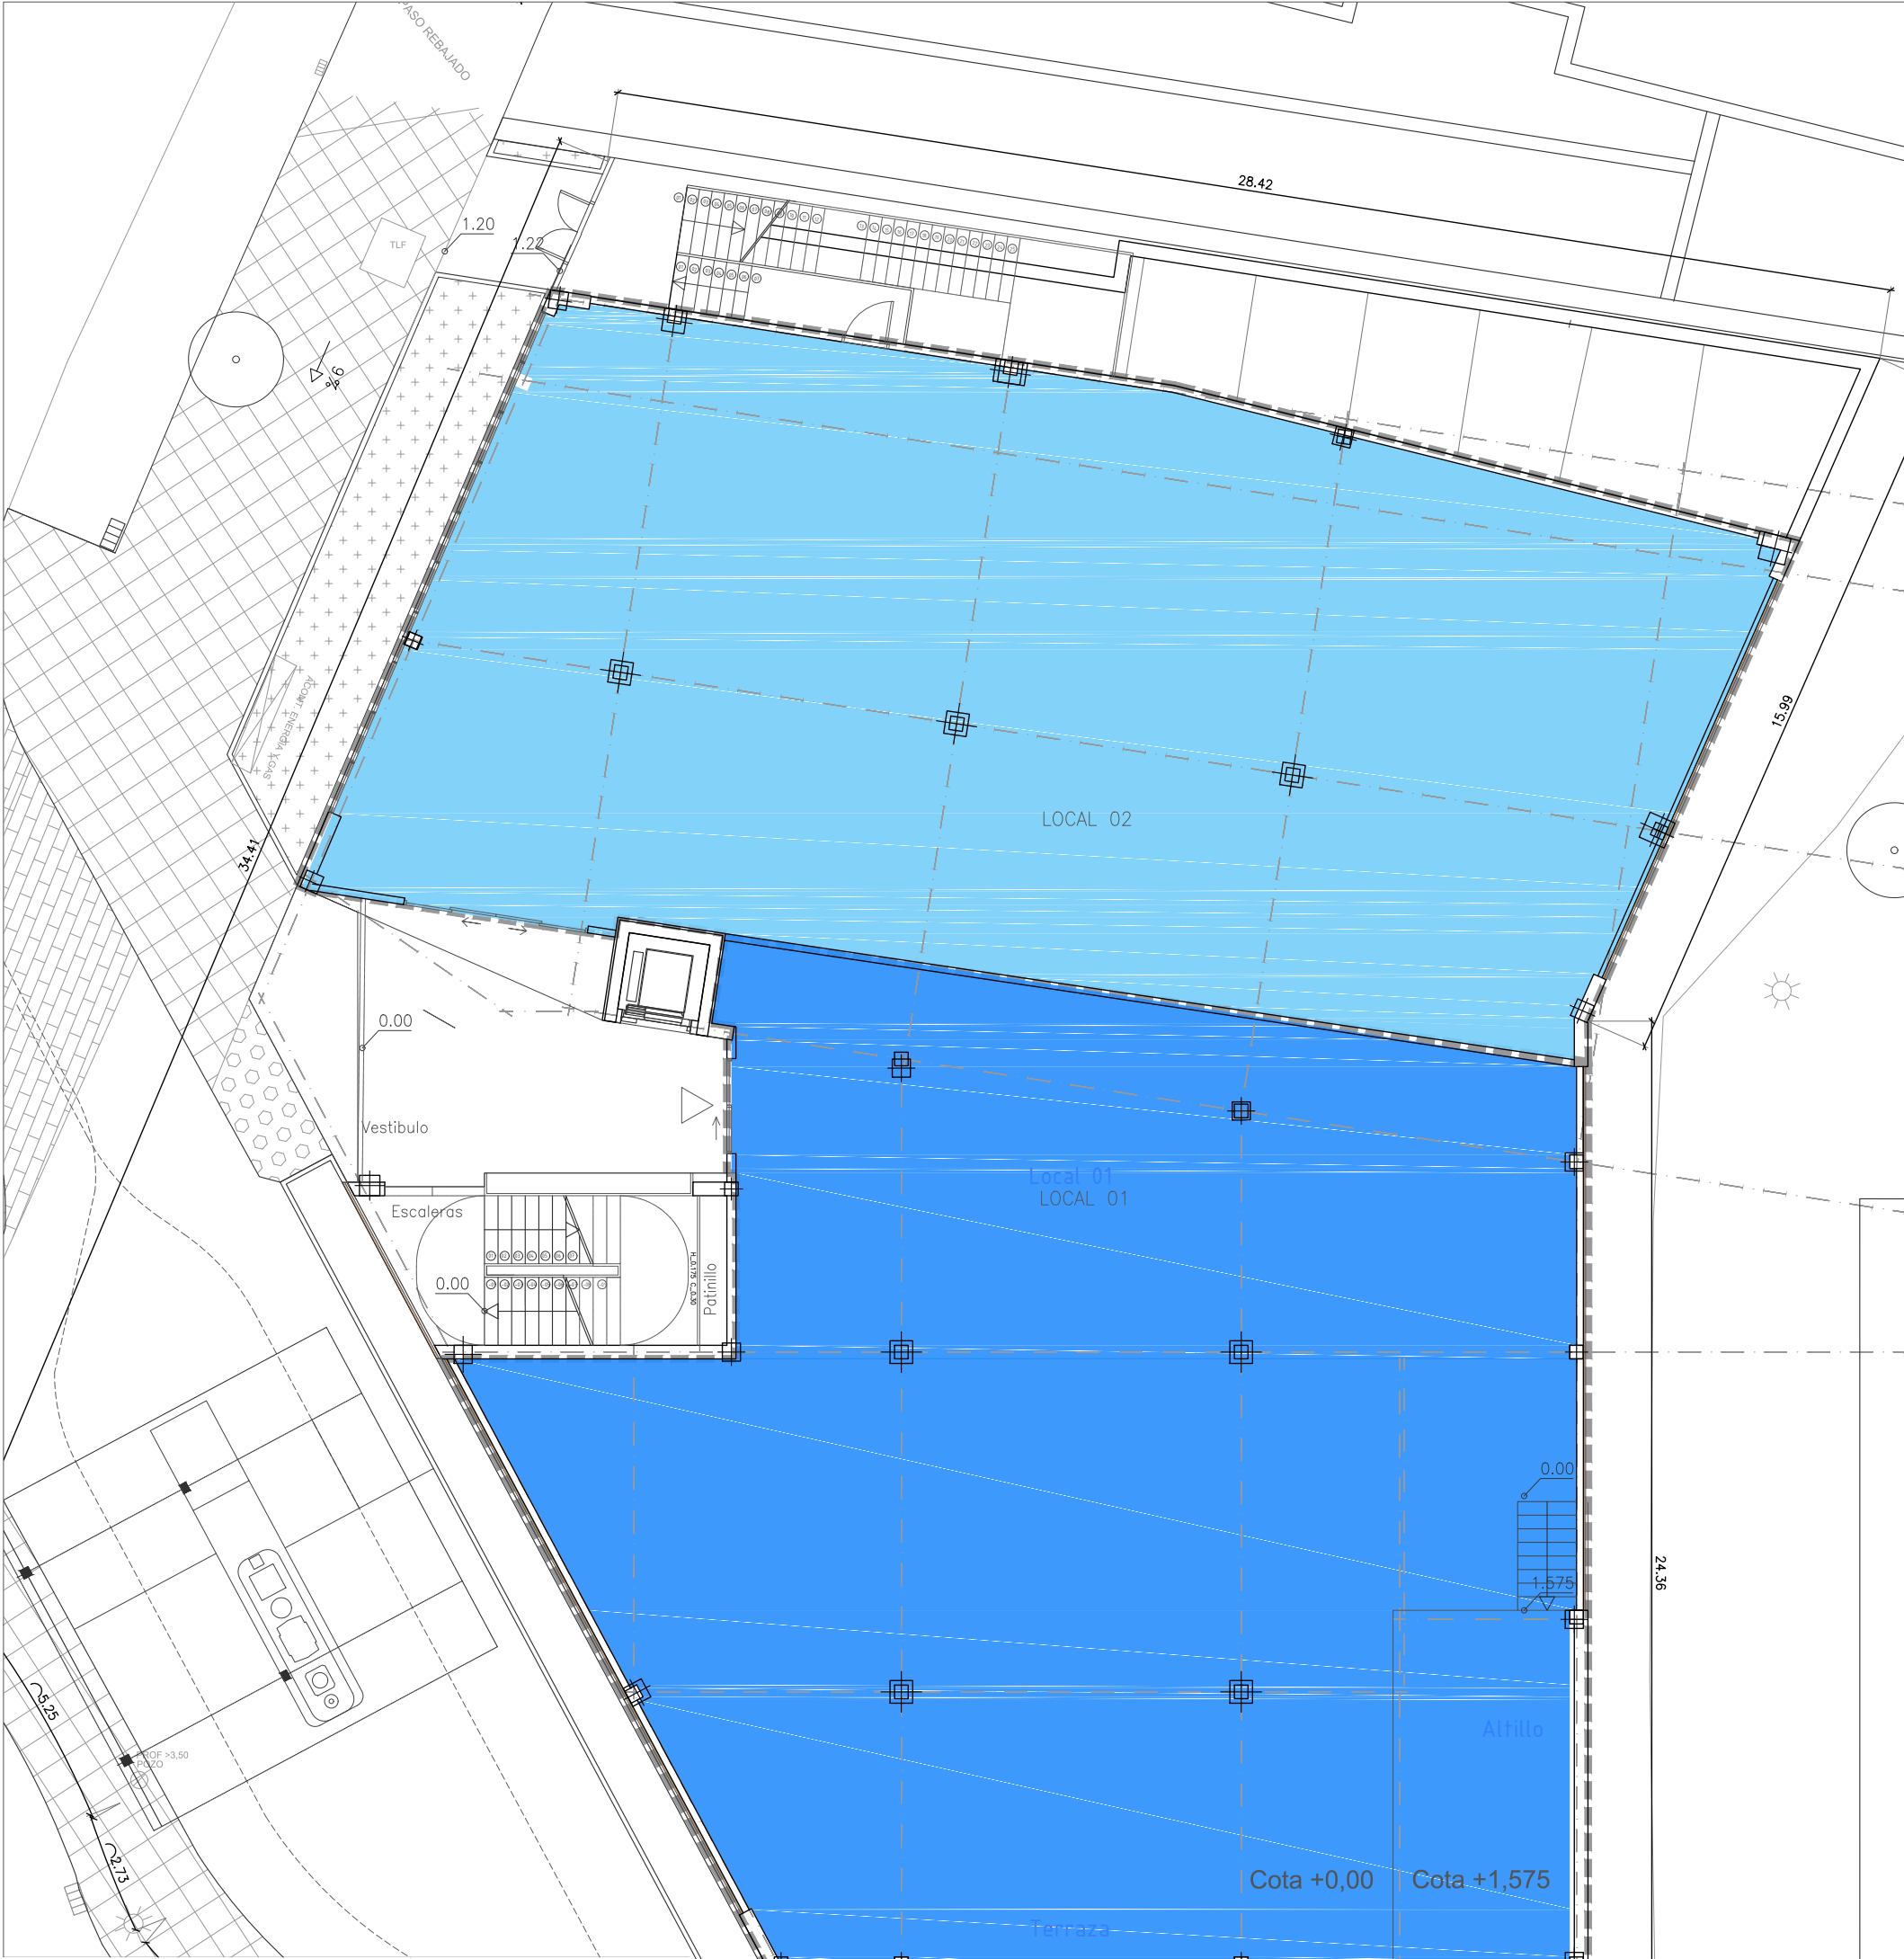


SUPERFICIE
CONSTRUIDA

PLANTA BAJA		
	LOCAL 01	786,98 m ²
	LOCAL 02	678,14 m ²
PLANTA PRIMERA		
	LOCAL 03	159,41 m ²
	LOCAL 04	230,53 m ²
	LOCAL 05	261,86 m ²
	LOCAL 06	210,29 m ²
	LOCAL 07	271,21 m ²
	LOCAL 08	204,54 m ²



ARQUITECTOS: Óscar Vergara Balmaseda COAM 18.214 Cristina Escribano Villanueva. COAM 20.497	PROPIEDAD: GESTIONES MARJELO S.L.	NOMBRE DEL PLANO: VNT.PLANTA 0 SUPERFICIES DE LOCALES CON REPARTO APLICADO	
		FECHA: MARZO 2017	SUSTITUYE A:
		ESCALA(S): 1/150	NÚMERO DE PLANO: VNT.01

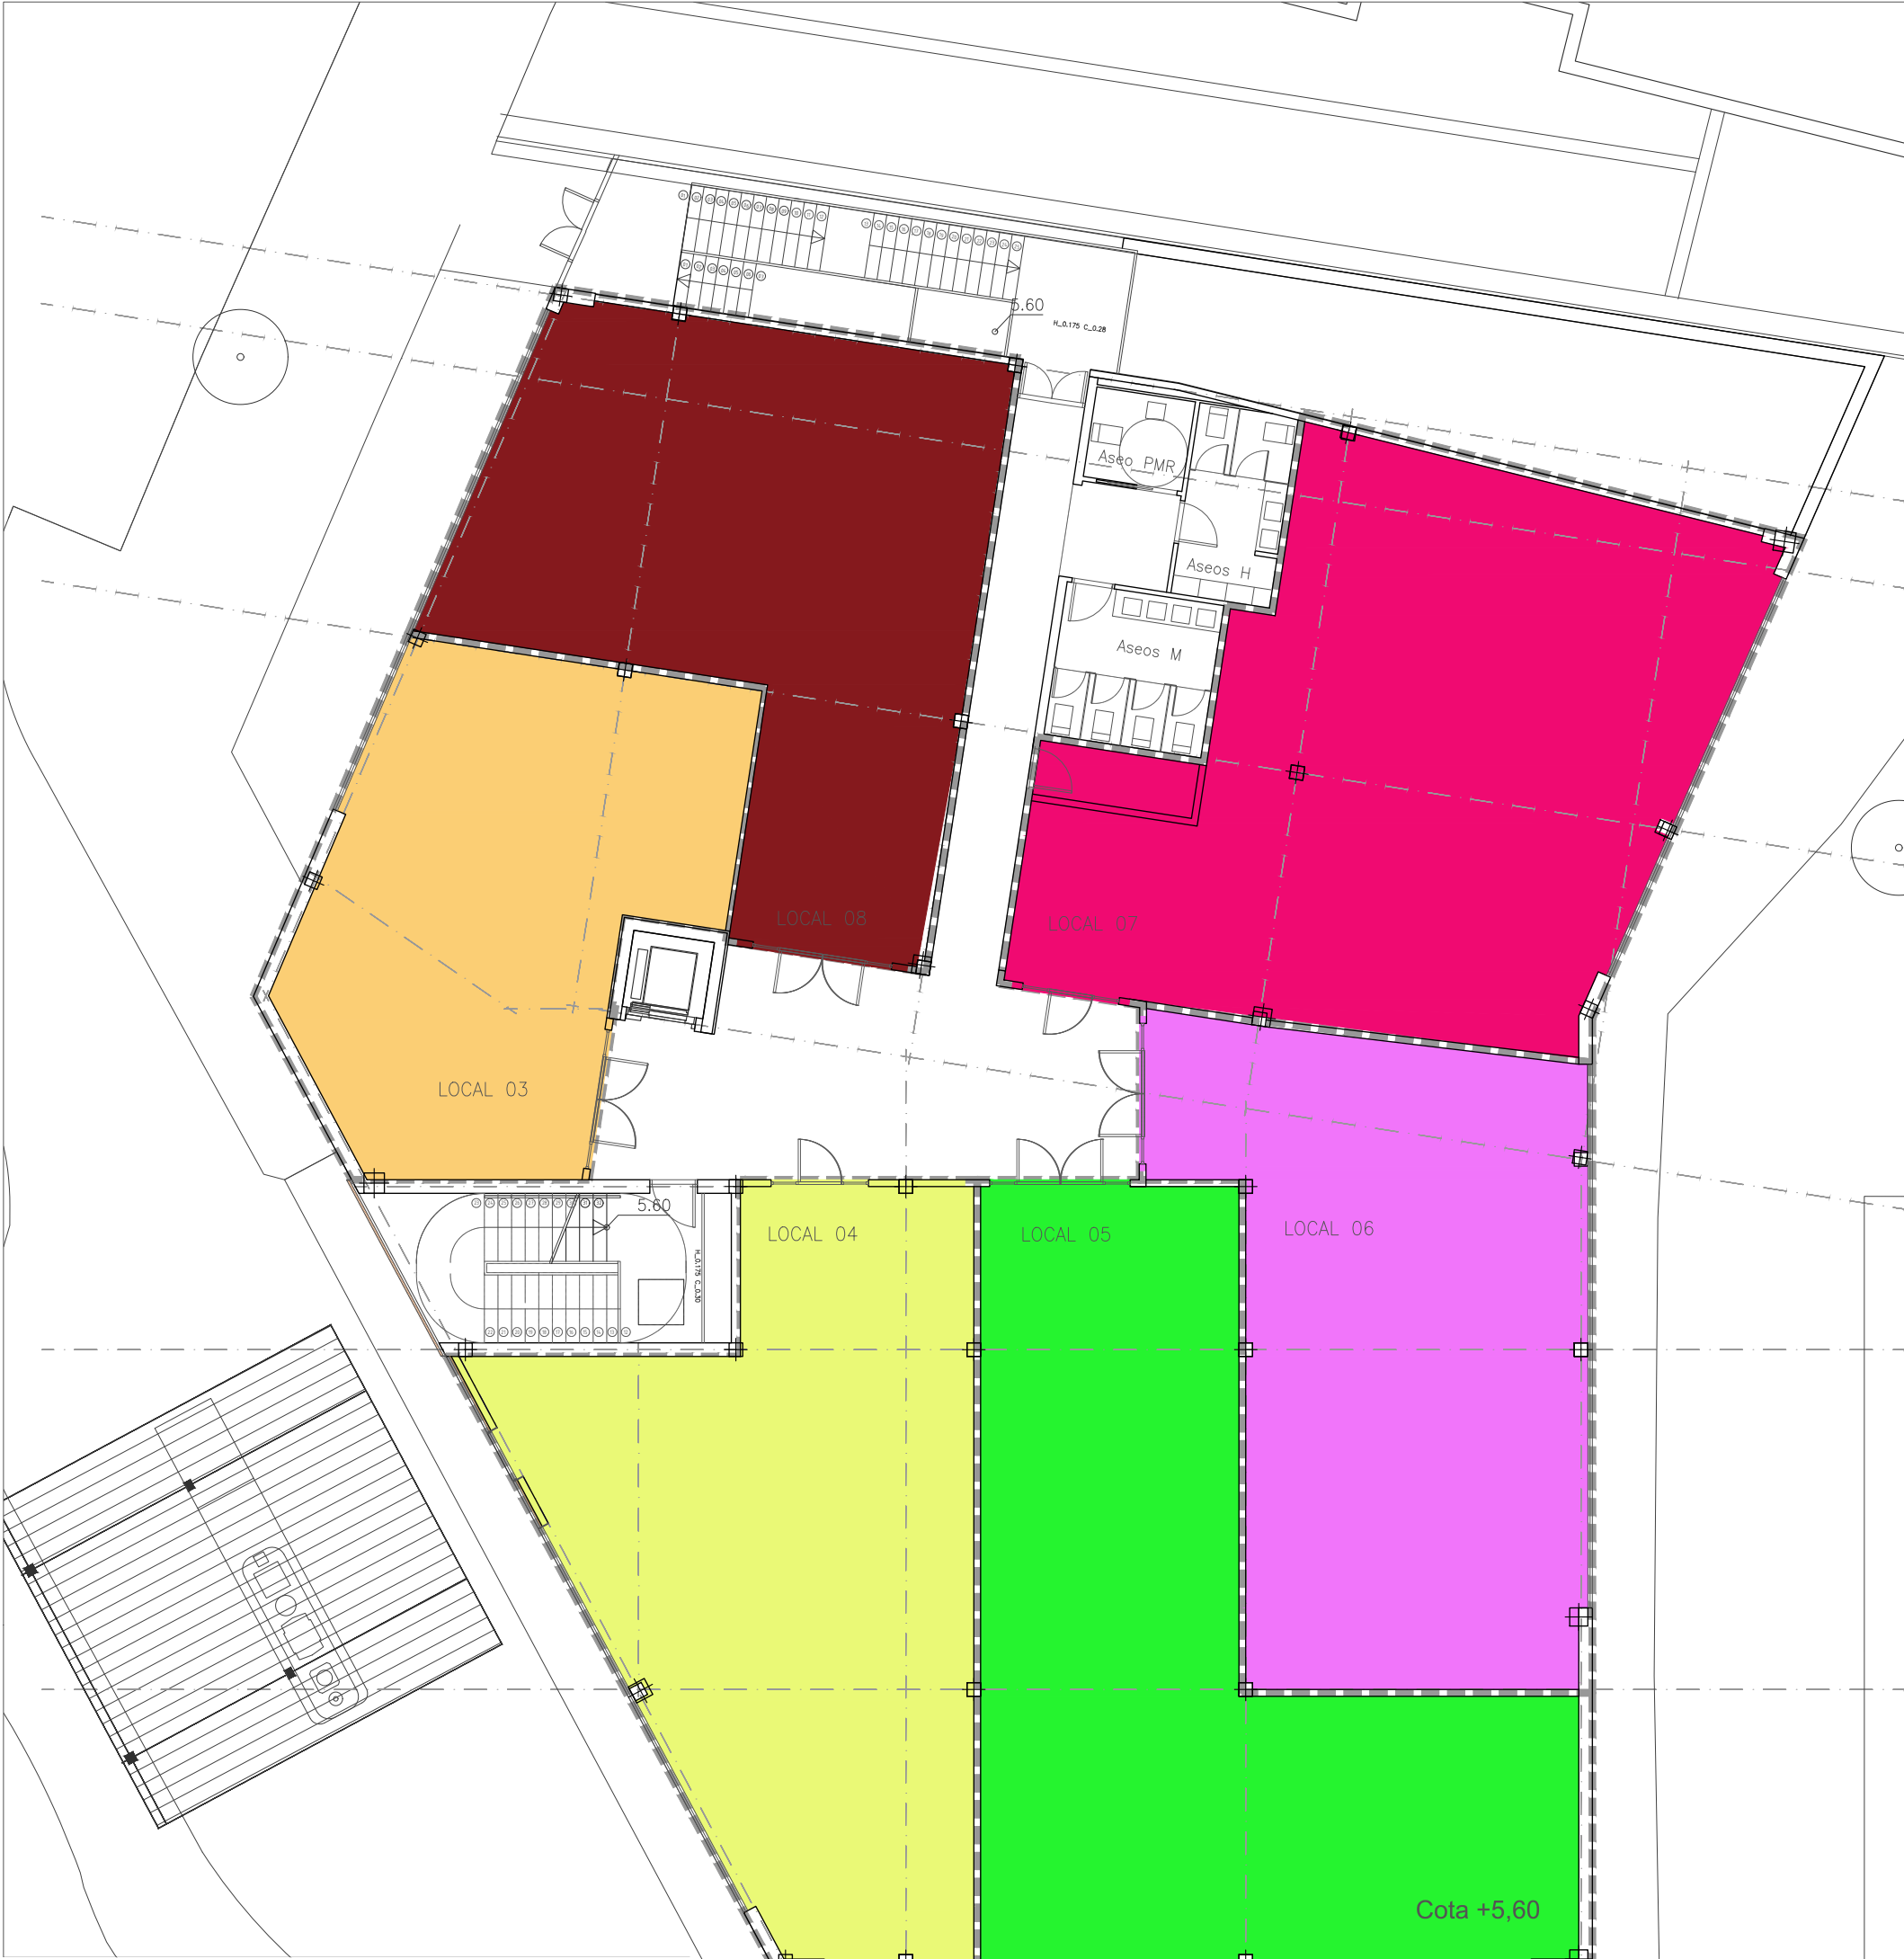

SUPERFICIE
CONSTRUIDA

PLANTA BAJA		
	LOCAL 01	786,98 m ²
	LOCAL 02	678,14 m ²
PLANTA PRIMERA		
	LOCAL 03	159,41 m ²
	LOCAL 04	230,53 m ²
	LOCAL 05	261,86 m ²
	LOCAL 06	210,29 m ²
	LOCAL 07	271,21 m ²
	LOCAL 08	204,54 m ²



ARQUITECTOS: Óscar Vergara Balmaseda COAM 18.214 Cristina Escribano Villanueva. COAM 20.497	PROPIEDAD: GESTIONES MARJELO S.L.		NOMBRE DEL PLANO: VNT.PLANTA 1 SUPERFICIES DE LOCALES CON REPARTO APLICADO	
	FECHA: MARZO 2017		SUSTITUYE A:	
	ESCALA(S): 1/150		NÚMERO DE PLANO: VNT.02	