




SIF

Salón Internacional de la Franquicia
Valencia - Spain

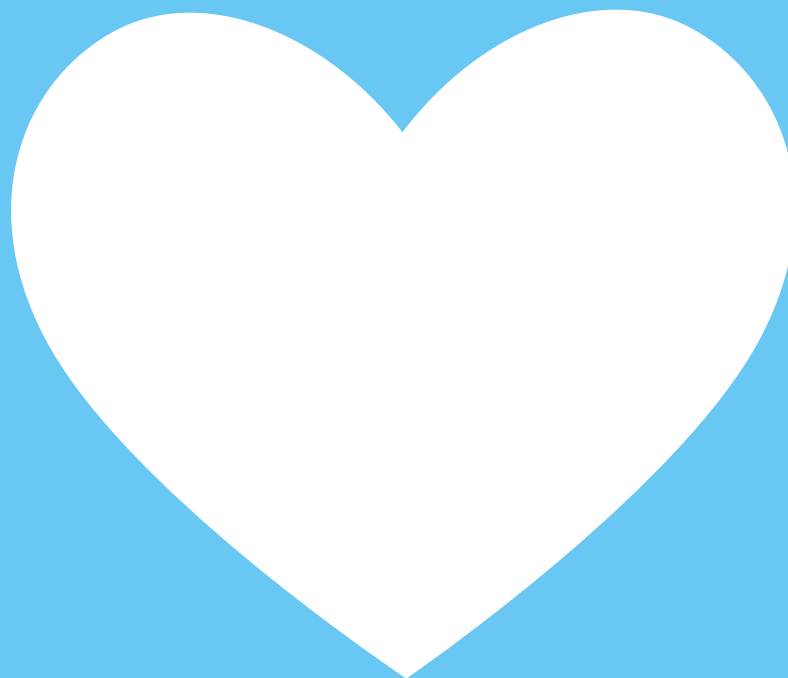

19-21 Octubre 2017

Modelos de Stands para SIF2017

We  Franchising

XXVIII edición | SIF2017 Salón Internacional de la Franquicia | 19-21 Octubre 2017 Valencia - Spain

cube 3X3



Elementos que incluyen cada 9m²:

Estructura de aluminio MC10 a 3,15 metros.

Trasera en melamina blanca, altura 1 metro.

Techo y paredes laterales con tela blanca.

Lona impresa 300x80 cm.

Moqueta gris antracita a suelo.

Iluminación con 2 focos halogenuros metálicos de 70w/ud colocados en riel.

1 Enchufe de 500w.

Cuadro diferencial.

Mostrador MC45 y taburete.


La rotulación/lonas e instalación eléctrica se colocarán en el lugar predeterminado, salvo indicación del expositor 15 días antes de la celebración del certamen.

La perfilera y los tableros de melamina son en régimen de alquiler, por lo que no se pueden atornillar, clavar, encolar ni dañar en modo alguno. Consultar las posibles formas de sujeción disponibles.


Los packs de mobiliario son indivisibles, no pudiéndose canjear por otros artículos.

No incluido servicio de diseño y/o personalización tanto de estructura como maqueta-ción de imagen gráfica. Tarifa a consultar.


Las imágenes para la confección de las lonas deben enviarlas al menos 10 días antes del inicio del certamen, en formato vectorial, o con al menos 100ppp de resolución a tamaño real. Son válidos los formatos EPS, AI, PDF, FH11, JPG, TIFF, PSD, etc...

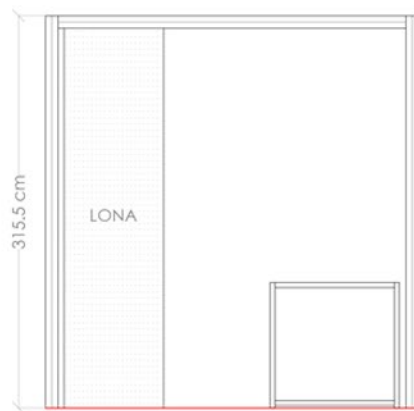

ALZADO

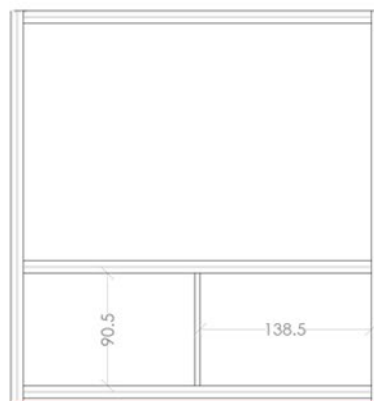

ALZADO TRASERA

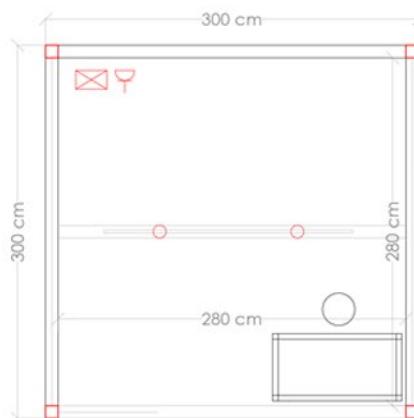

PLANTA

Elementos que incluyen cada 9m²:

Estructura de aluminio MC10 a 3,15 metros.

Trasera en melamina blanca, altura 1 metro.

Techo y paredes laterales con tela blanca.

Lona impresa 300x80 cm.

Moqueta gris antracita a suelo.

Iluminación con 2 focos halogenuros metálicos de 70w/ud colocados en riel.

1 Enchufe de 500w.

Cuadro diferencial.

Mostrador MC45 y taburete.

La rotulación/lonas e instalación eléctrica se colocarán en el lugar predeterminado, salvo indicación del expositor 15 días antes de la celebración del certamen.

La perfilera y los tableros de melamina son en régimen de alquiler, por lo que no se pueden atornillar, clavar, encolar ni dañar en modo alguno. Consultar las posibles formas de sujeción disponibles.

Los packs de mobiliario son indivisibles, no pudiéndose canjear por otros artículos.

No incluido servicio de diseño y/o personalización tanto de estructura como maqueta-ción de imagen gráfica. Tarifa a consultar.

Las imágenes para la confección de las lonas deben enviárlas al menos 10 días antes del inicio del certamen, en formato vectorial, o con al menos 100ppp de resolución a tamaño real. Son válidos los formatos EPS, AI, PDF, FH11, JPG, TIFF, PSD, etc...

cube 4X3



Elementos que incluyen cada 12m²:

Estructura de aluminio MC10 a 3,15 metros.

Trasera en melamina blanca, altura 1 metro.

Techo y paredes laterales con tela blanca.

Lona impresa 300x80 cm.

Moqueta gris antracita a suelo.

Iluminación con 2 focos halogenuros metálicos de 70w/ud colocados en riel.

1 Enchufe de 500w.

Cuadro diferencial.

Mostrador MC45 y taburete.

La rotulación/lonas e instalación eléctrica se colocarán en el lugar predeterminado, salvo indicación del expositor 15 días antes de la celebración del certamen.


La perfilería y los tableros de melamina son en régimen de alquiler, por lo que no se pueden atornillar, clavar, encolar ni dañar en modo alguno. Consultar las posibles formas de sujeción disponibles.

Los packs de mobiliario son indivisibles, no pudiéndose canjear por otros artículos.


No incluido servicio de diseño y/o personalización tanto de estructura como maqueta-ción de imagen gráfica. Tarifa a consultar.

Las imágenes para la confección de las lonas deben enviarlas al menos 10 días antes del inicio del certamen, en formato vectorial, o con al menos 100ppp de resolución a tamaño real. Son válidos los formatos EPS, AI, PDF, FH11, JPG, TIFF, PSD, etc...

cube 4X3

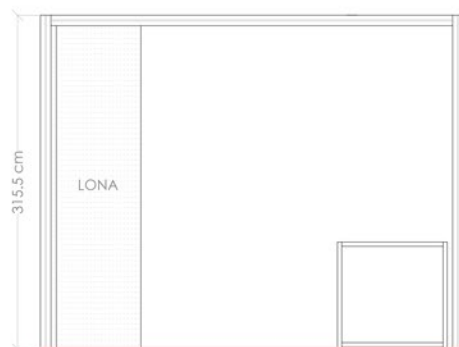

ALZADO

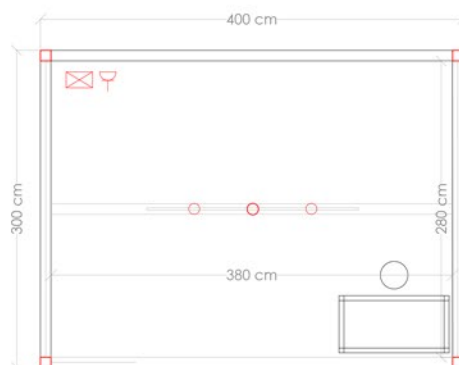

PLANTA



ALZADO TRASERA

Elementos que incluyen cada 12m²:

Estructura de aluminio MC10 a 3,15 metros.

Trasera en melamina blanca, altura 1 metro.

Techo y paredes laterales con tela blanca.

Lona impresa 300x80 cm.

Moqueta gris antracita a suelo.

Iluminación con 3 focos halogenuros metálicos de 70w/ud colocados en riel.

1 Enchufe de 500w.

Cuadro diferencial.

Mostrador MC45 y taburete.

La rotulación/lonas e instalación eléctrica se colocarán en el lugar predeterminado, salvo indicación del expositor 15 días antes de la celebración del certamen.

La perfilera y los tableros de melamina son en régimen de alquiler, por lo que no se pueden atornillar, clavar, encolar ni dañar en modo alguno. Consultar las posibles formas de sujeción disponibles.

Los packs de mobiliario son indivisibles, no pudiéndose canjear por otros artículos.

No incluido servicio de diseño y/o personalización tanto de estructura como maqueta-ción de imagen gráfica. Tarifa a consultar.

Las imágenes para la confección de las lonas deben enviárselas al menos 10 días antes del inicio del certamen, en formato vectorial, o con al menos 100ppp de resolución a tamaño real. Son válidos los formatos EPS, AI, PDF, FH11, JPG, TIFF, PSD, etc...



Elementos que incluyen cada 16m²:

Estructura de aluminio MC10 a 3,70 y 4,20 metros.

Medianera a 3,15 metros en melamina blanca, abierto a pasillos.

Tela blanca en techo.

Frontis según boceto.

Un rótulo en vinilo por frontis con letra standard.

1 Logotipo corporativo en vinilo.

Moqueta ferial.

Iluminación con 3 focos halogenuros metálicos de 70w/u. colocados en riel.

1 Lámpara colgante.

1 Enchufe de 500w.

Cuadro diferencial.

1 Mostrador de 100x100x50 cm en melamina titán.

1 Mesa mod. Marte con tapa de melamina blanca.

4 Sillas mod. Vulcano negras.




La rotulación/lonas e instalación eléctrica se colocarán en el lugar predeterminado, salvo indicación del expositor 15 días antes de la celebración del certamen.

La perfilera y los tableros de melamina son en régimen de alquiler, por lo que no se pueden atornillar, clavar, encolar ni dañar en modo alguno. Consultar las posibles formas de sujeción disponibles.

El cambio de color de la moqueta lo debe solicitar a Feria Valencia.

Los packs de mobiliario son indivisibles, no pudiéndose canjear por otros artículos.

No incluido servicio de diseño y/o personalización tanto de estructura como maqueta-ción de imagen gráfica. Tarifa a consultar.

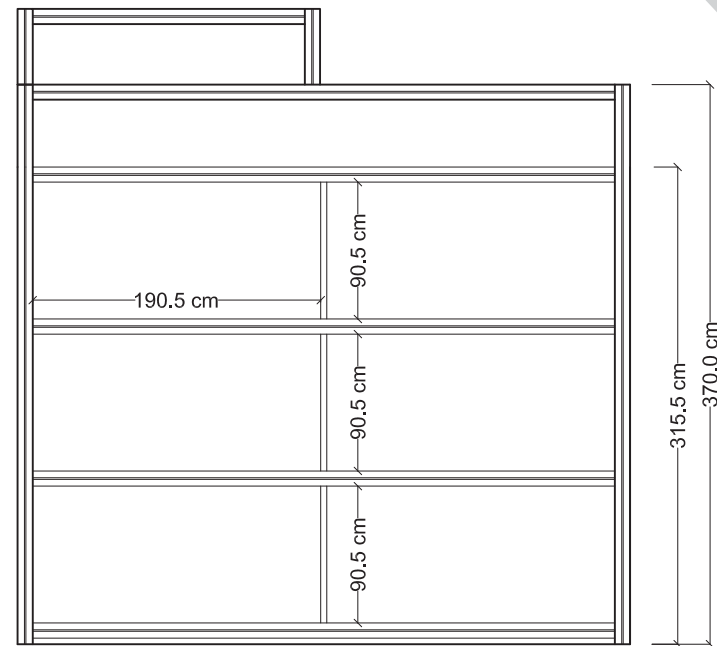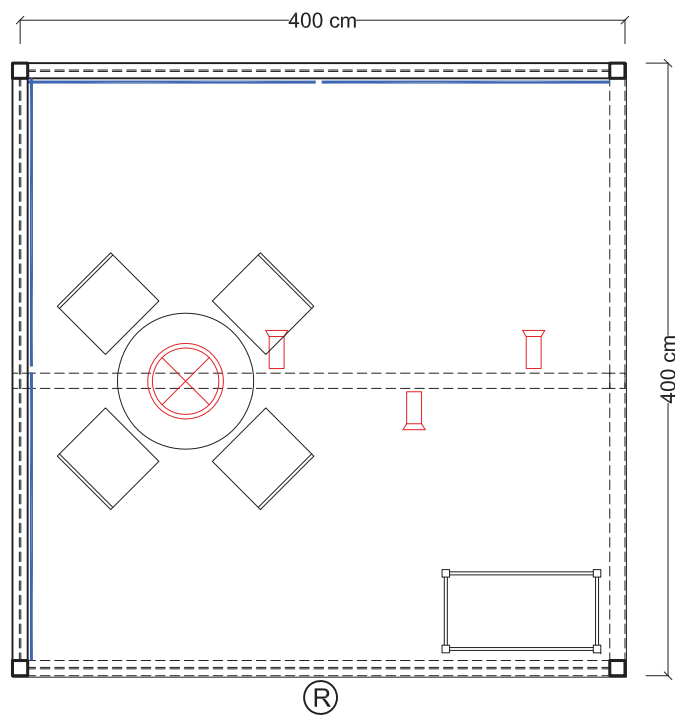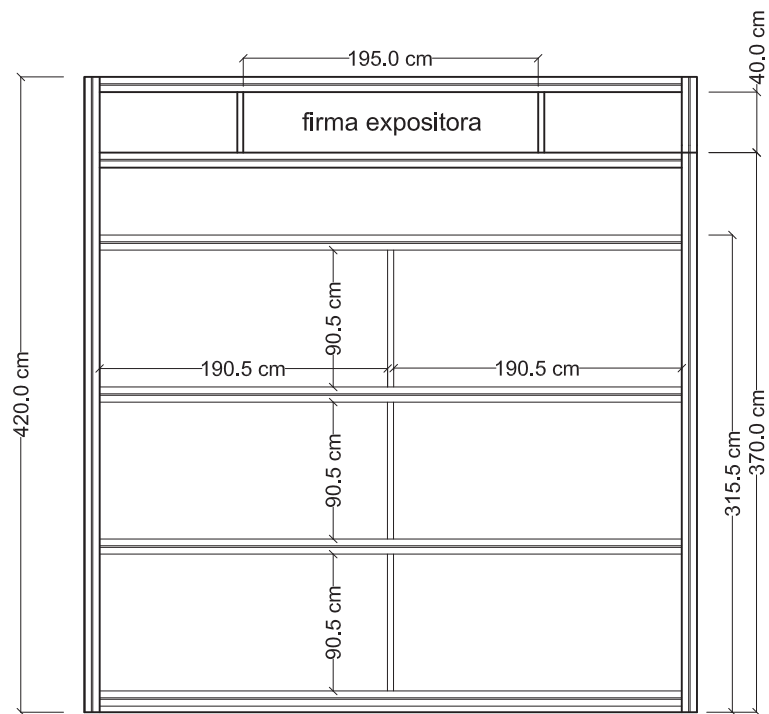

PLANO E 1/50

LEYENDA

— - 12 tableros de 190'5x90'5 cm



Elementos que incluyen cada 16m²:

Estructura de aluminio MC10 a 3,70 y 4,20 metros.

Medianera a 3,15 metros en melamina blanca, abierto a pasillos.

Tela blanca en techo.

Frontis según boceto.

Un rótulo en vinilo por frontis con letra standard.

1 Logotipo corporativo en vinilo.

Moqueta ferial.

Iluminación con 3 focos halogenuros metálicos de 70w/u. colocados en riel.

1 Lámpara colgante.

1 Enchufe de 500w.

Cuadro diferencial.

1 Mostrador de 100x100x50 cm en melamina blanca.

1 Mesa mod. Marte con tapa de melamina titán.

4 Sillas mod. Vulcano negras.


La rotulación/lonas e instalación eléctrica se colocarán en el lugar predeterminado, salvo indicación del expositor 15 días antes de la celebración del certamen.

La perfilera y los tableros de melamina son en régimen de alquiler, por lo que no se pueden atornillar, clavar, encolar ni dañar en modo alguno. Consultar las posibles formas de sujeción disponibles.

El cambio de color de la moqueta lo debe solicitar a Feria Valencia.

Los packs de mobiliario son indivisibles, no pudiéndose canjear por otros artículos.

No incluido servicio de diseño y/o personalización tanto de estructura como maqueta-ción de imagen gráfica. Tarifa a consultar.

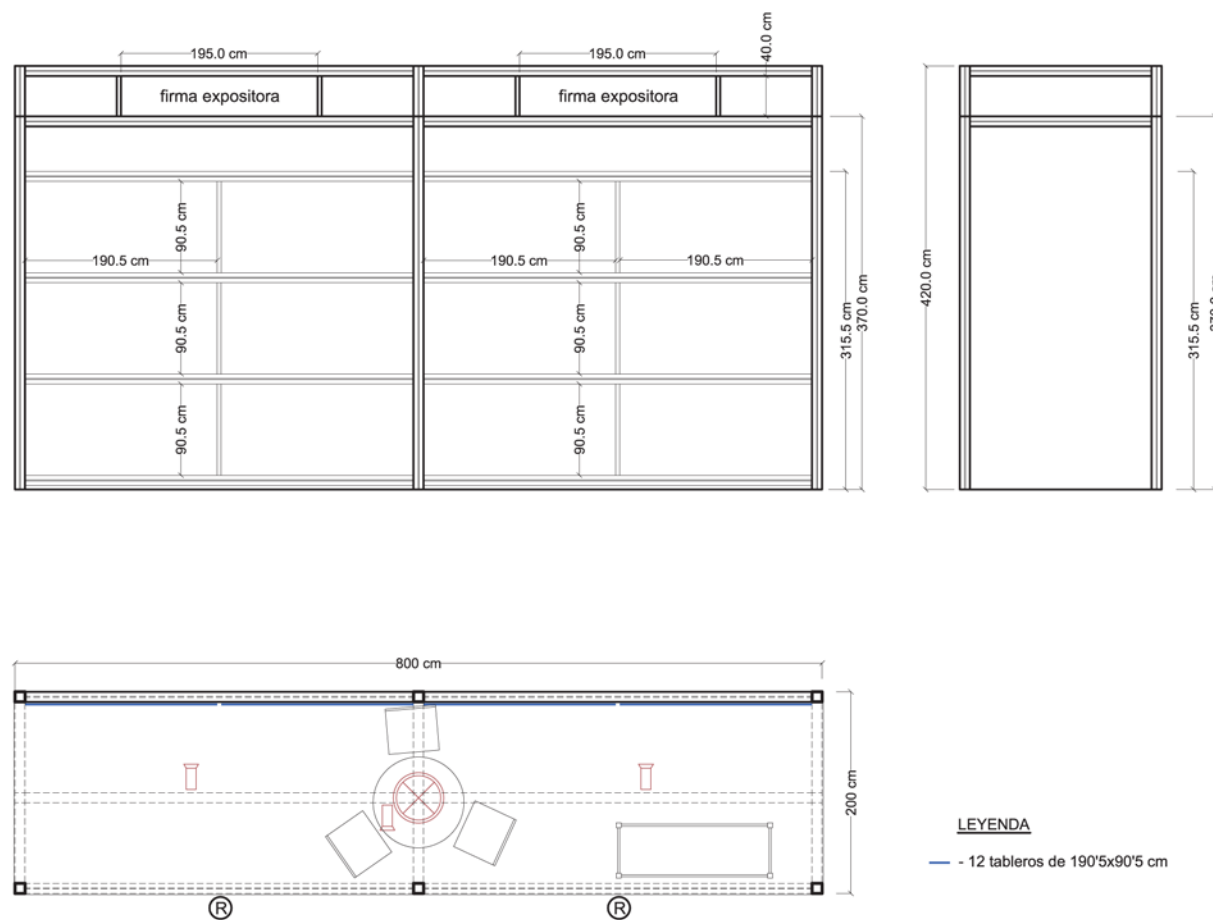

DM15.1 8X3



Elementos que incluyen cada 24m²:

Estructura de aluminio MC10 a 3,70 y 4,20 metros.

Medianera a 3,15 metros en melamina blanca, abierto a pasillos.

Tela blanca en techo.

Frontis según boceto.

Un rótulo en vinilo por frontis con letra standard.

1 Logotipo corporativo en vinilo.

Moqueta ferial.

Iluminación con 6 focos halogenuros metálicos de 70w/ud. colocados en riel.

2 Lámparas colgantes.

2 Enchufes de 500w.

Cuadro diferencial.

1 Mostrador de 150x100x50 cm en melamina blanca.

2 Mesas mod. Marte con tapa de melamina titán.

6 Sillas mod. Vulcano negras.


La rotulación/lonas e instalación eléctrica se colocarán en el lugar predeterminado, salvo indicación del expositor 15 días antes de la celebración del certamen.

La perfilera y los tableros de melamina son en régimen de alquiler, por lo que no se pueden atornillar, clavar, encolar ni dañar en modo alguno. Consultar las posibles formas de sujeción disponibles.

El cambio de color de la moqueta lo debe solicitar a Feria Valencia.

Los packs de mobiliario son indivisibles, no pudiéndose canjear por otros artículos.

No incluido servicio de diseño y/o personalización tanto de estructura como maqueta-ción de imagen gráfica. Tarifa a consultar.

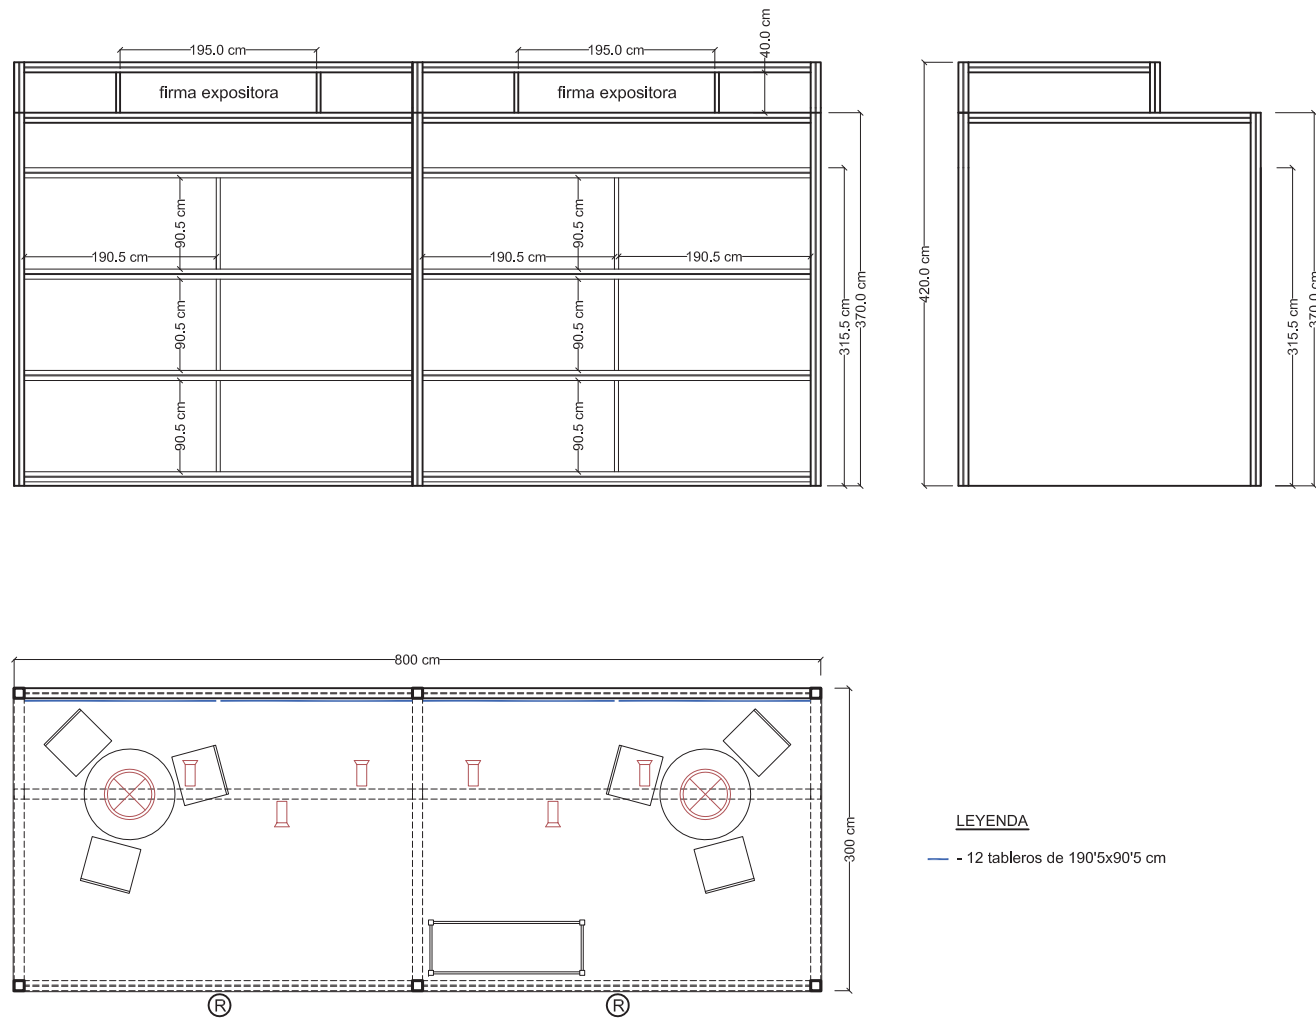



Elementos que incluyen cada 32m²:

Estructura de aluminio MC10 a 3,70 y 4,20 metros.

Medianera a 3,15 metros en melamina blanca, abierto a pasillos.

Tela blanca en techo.

Frontis según boceto.

Un rótulo en vinilo por frontis con letra standard.

2 Logotipos corporativos en vinilo.

Moqueta ferial.

Iluminación con 6 focos halogenuros metálicos de 70w/ud. colocados en riel.

2 Lámparas colgantes.

2 Enchufes de 500w.

Cuadro diferencial.

1 Mostrador de 150x100x50 cm en melamina titán.

2 Mesas mod. Marte con tapa de melamina titán.

8 Sillas mod. Vulcano negras.


La rotulación/lonas e instalación eléctrica se colocarán en el lugar predeterminado, salvo indicación del expositor 15 días antes de la celebración del certamen.



La perfilera y los tableros de melamina son en régimen de alquiler, por lo que no se pueden atornillar, clavar, encolar ni dañar en modo alguno. Consultar las posibles formas de sujeción disponibles.

El cambio de color de la moqueta lo debe solicitar a Feria Valencia.

Los packs de mobiliario son indivisibles, no pudiéndose canjear por otros artículos.

No incluido servicio de diseño y/o personalización tanto de estructura como maqueta-ción de imagen gráfica. Tarifa a consultar.

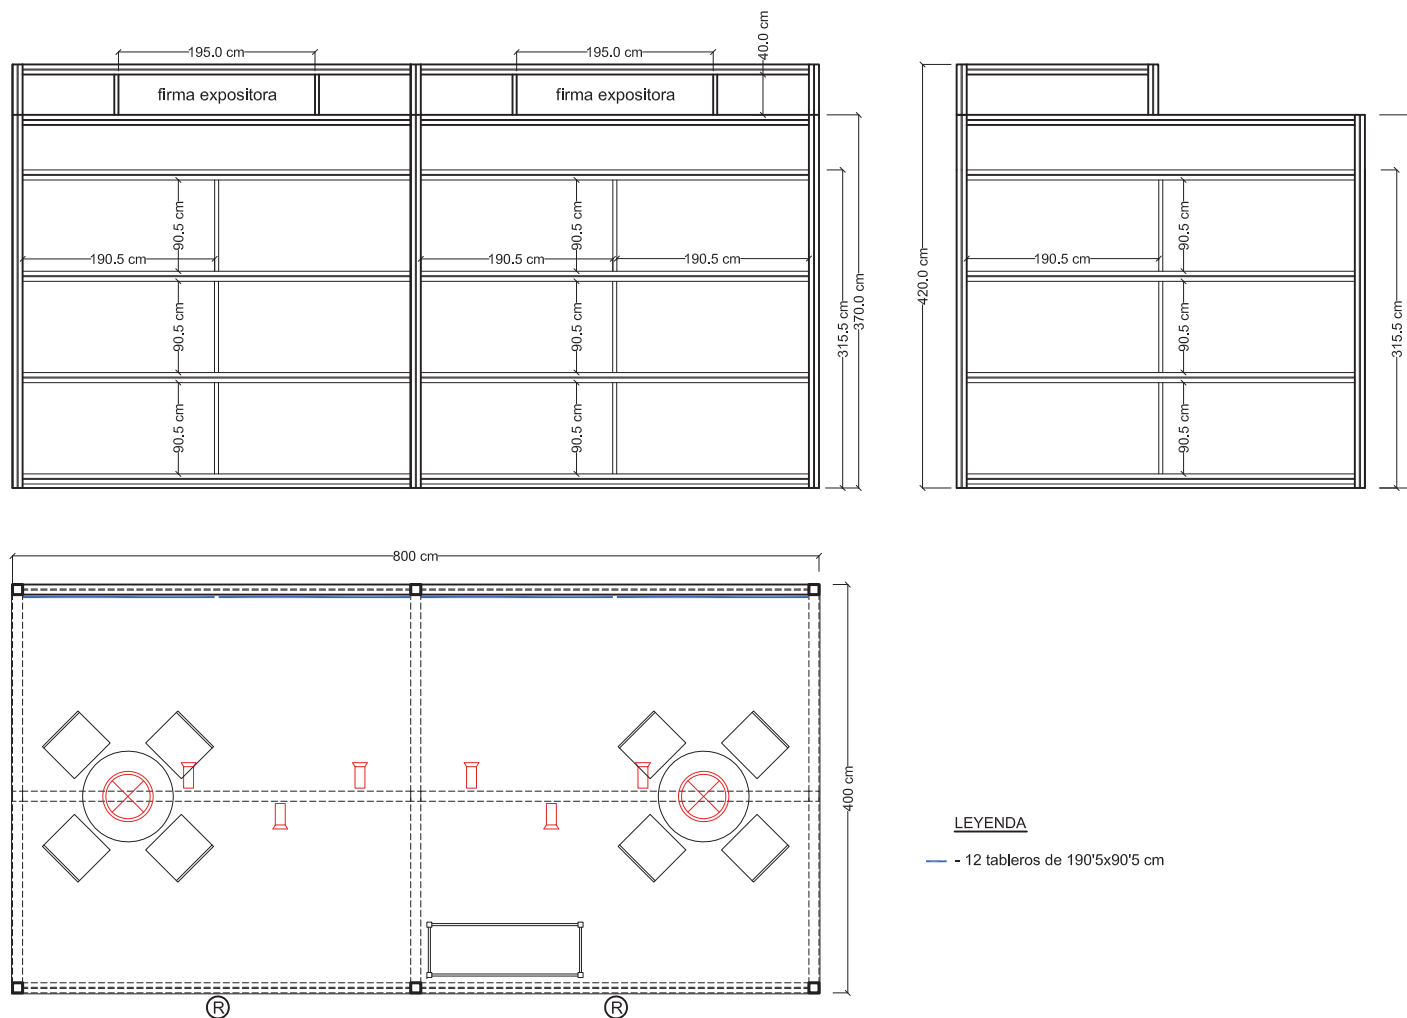

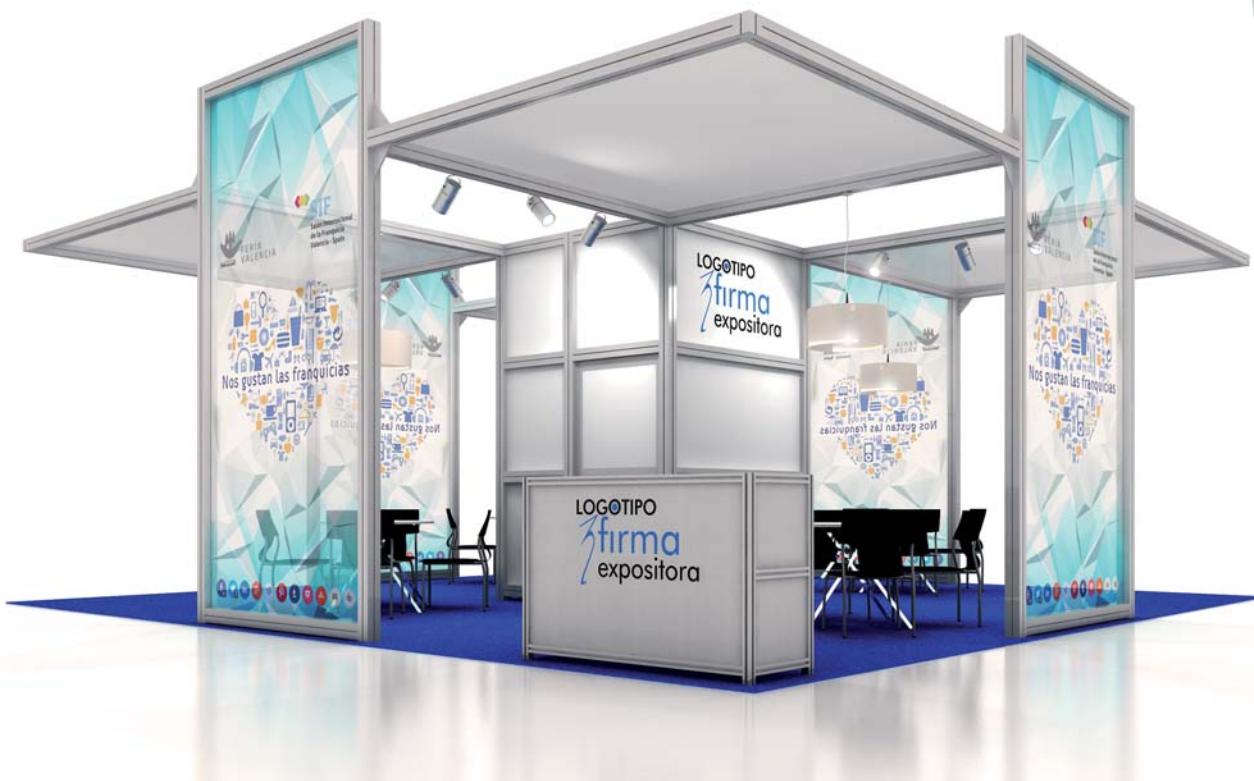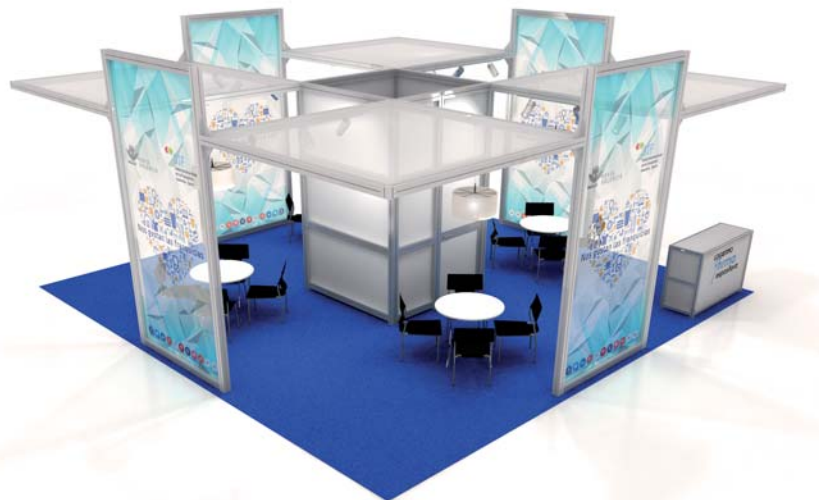

Elementos que incluyen cada 64m²:

Estructura de aluminio MC10 a 3,15 y 3,85 metros.

Almacén de 2x2 en melamina blanca.

Tela blanca en techo.

4 Lonas impresas en fachadas.

2 Logotipos corporativos en vinilo.

Moqueta ferial.

Iluminación con 12 focos halogenuros metálicos de 70w/ud. colocados en riel.

4 Lámparas colgantes.

4 Enchufes de 500w.

Cuadro diferencial.

1 Mostrador de 150x100x50 cm en melamina titán.

4 Mesas mod. Marte con tapa de melamina titán.

16 Sillas mod. Vulcano negras.




La rotulación/lonas e instalación eléctrica se colocarán en el lugar predeterminado, salvo indicación del expositor 15 días antes de la celebración del certamen.

La perfilera y los tableros de melamina son en régimen de alquiler, por lo que no se pueden atornillar, clavar, encolar ni dañar en modo alguno. Consultar las posibles formas de sujeción disponibles.

El cambio de color de la moqueta lo debe solicitar a Feria Valencia.

Los packs de mobiliario son indivisibles, no pudiéndose canjear por otros artículos.

No incluido servicio de diseño y/o personalización tanto de estructura como maqueta-ción de imagen gráfica. Tarifa a consultar.

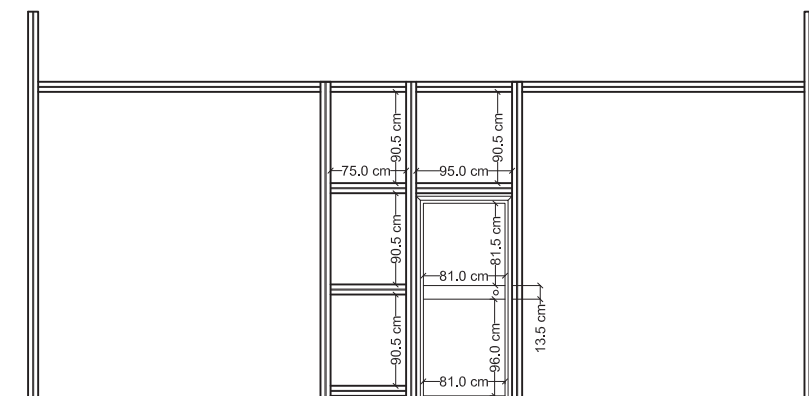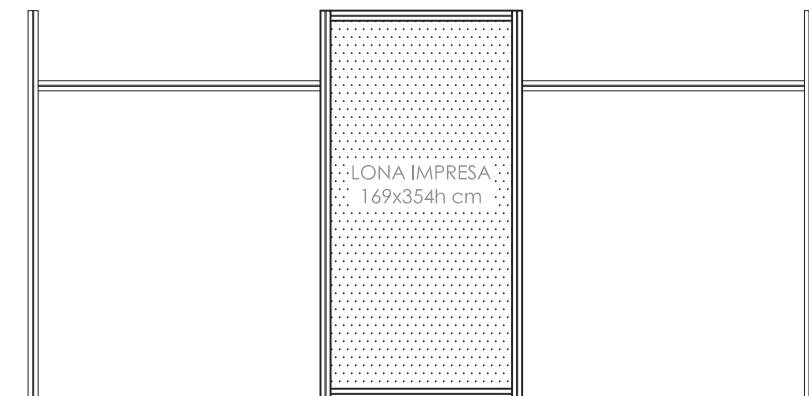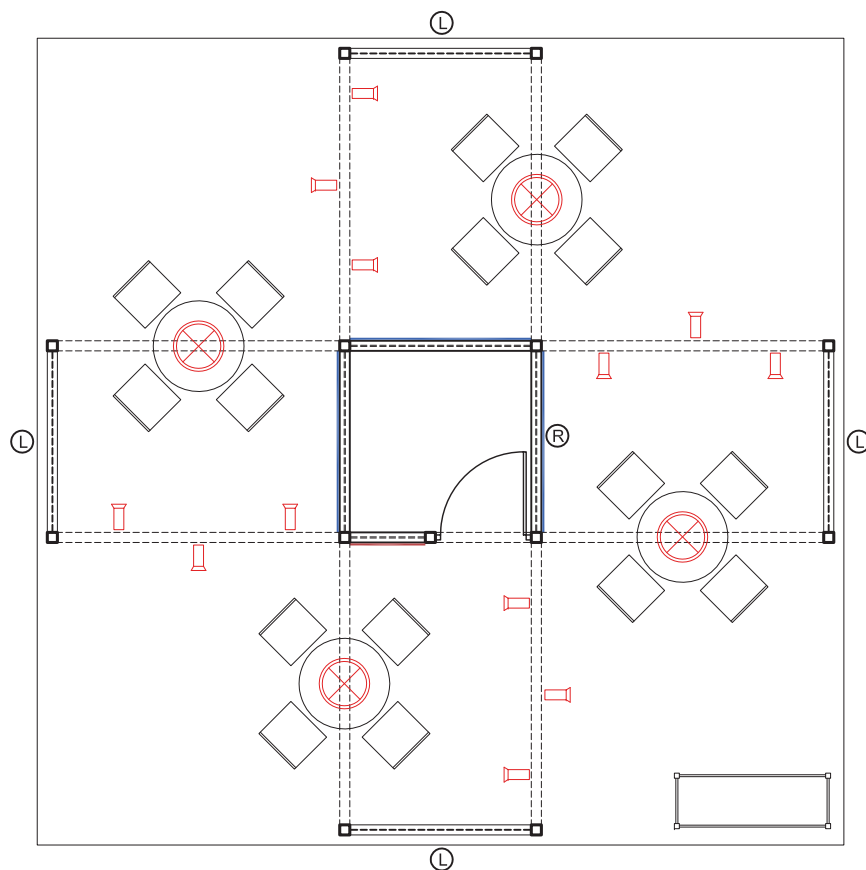

LEYENDA


- 9 tableros de 180x90'5 cm
- 3 tableros de 75x90'5 cm




lona lateral 268 x 283h




lona trasera 268 x 193h (3x3)
lona trasera 374 x 193h (4x3)

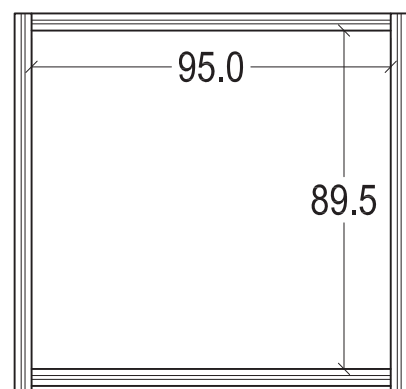


FRONTAL

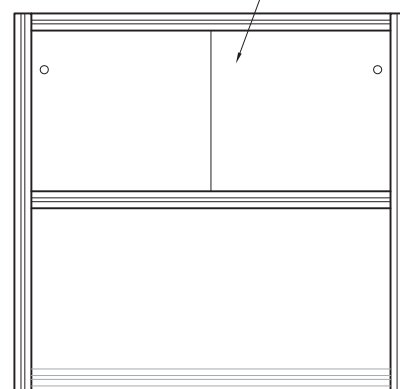


INTERIOR

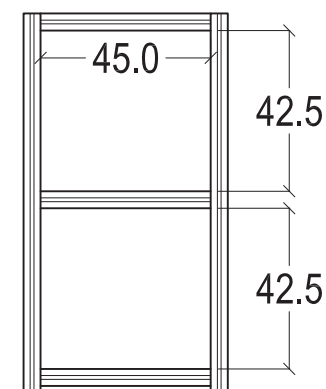

LATERAL

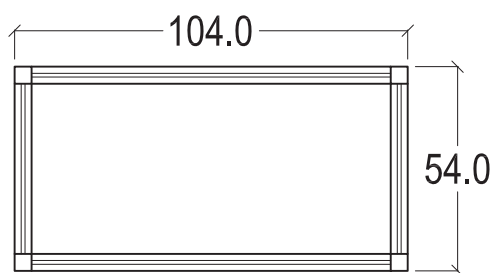


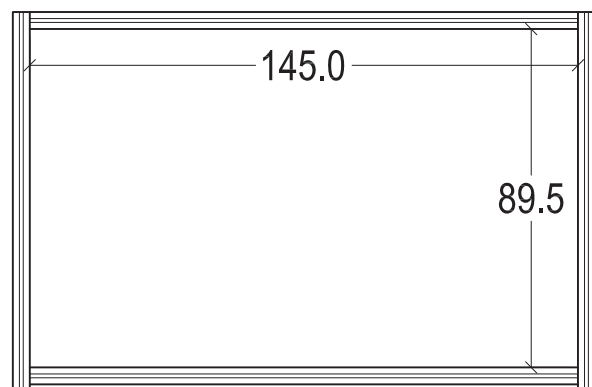


FRONTAL



INTERIOR

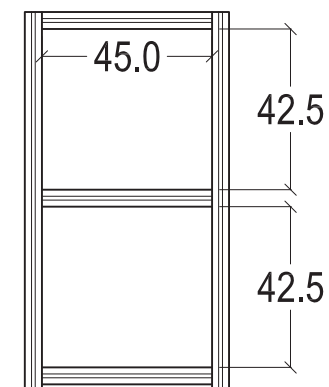

LATERAL

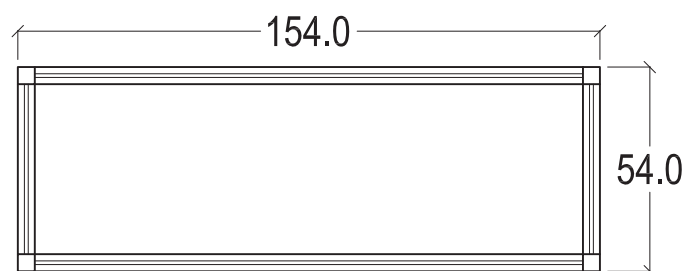

PARTICIPA EN SIF 2017

Suelo + Predecorado	SOCIOS AEF	
	M2	PRECIO
CUBE	9	1.305 €
	12	1.855 €
D.M.15	16	2.048 €
	24	3.072 €
	32	4.096 €
	48	6.144 €
	64	8.192 €

Suelo + Predecorado	NO SOCIOS AEF	
	M2	PRECIO
CUBE	9	1.305 €
	12	1.855 €
D.M.15	16	2.528 €
	24	3.792 €
	32	5.056 €
	48	7.584 €
	64	10.112 €

* Los predecorados incluyen consumo eléctrico para los tres días de feria

Suelo Libre	desde 16 m2	90 €/M ²
-------------	-------------	---------------------

Suelo Libre	desde 16 m2	120 €/M ²
-------------	-------------	----------------------

Todos los expositores deberán abonar los DERECHOS DE INSCRIPCIÓN que incluye:
1 Plaza de Parking para los tres días de feria
Presencia en WEB, RRSS y Comunicación
Seguro básico Feria (Incendio y daños por agua)
<u>DERECHOS DE INSCRIPCIÓN: 395 €</u>

I.V.A no incluido (10%)

Organiza:





SIF

Salón Internacional de la Franquicia
Valencia - Spain

We  Franchising

19-21 Octubre 2017

ORGANIZE



MFV
expositions

www.montaunafranquicia.com +34 963 861 230

Cristina Amigo
Ventas
camigo@feriavalencia.com

XXVIII edición | SIF2017 Salón Internacional de la Franquicia | 19-21 Octubre 2017 Valencia - Spain